



Begane grond - 0=Peil

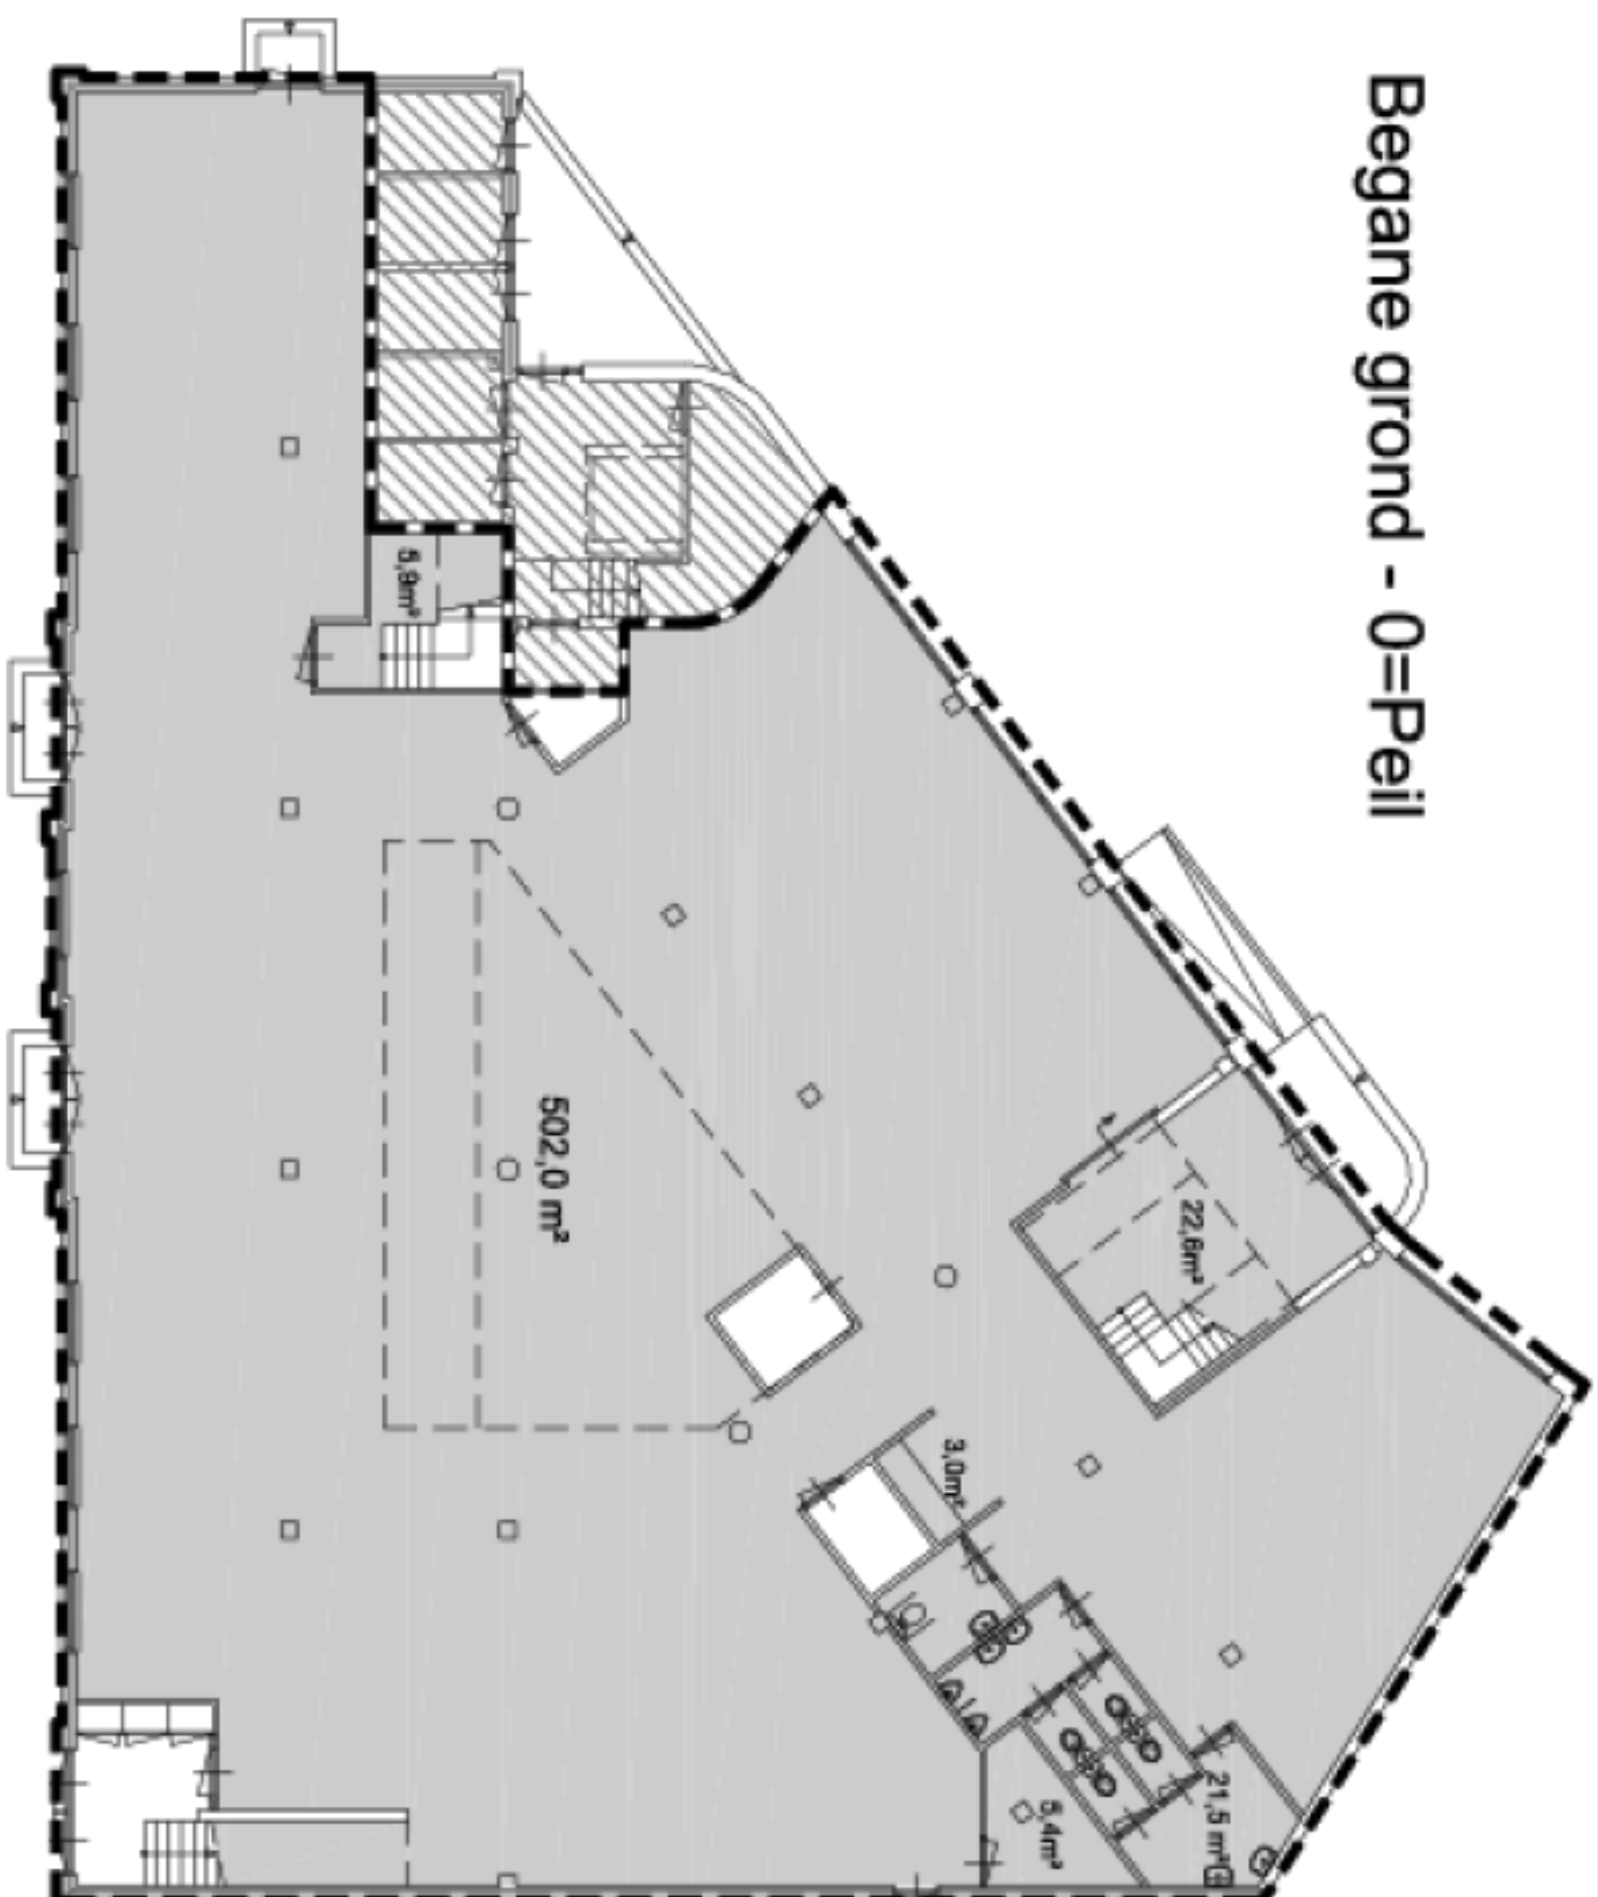

Eerste verdieping - 3420+Peil

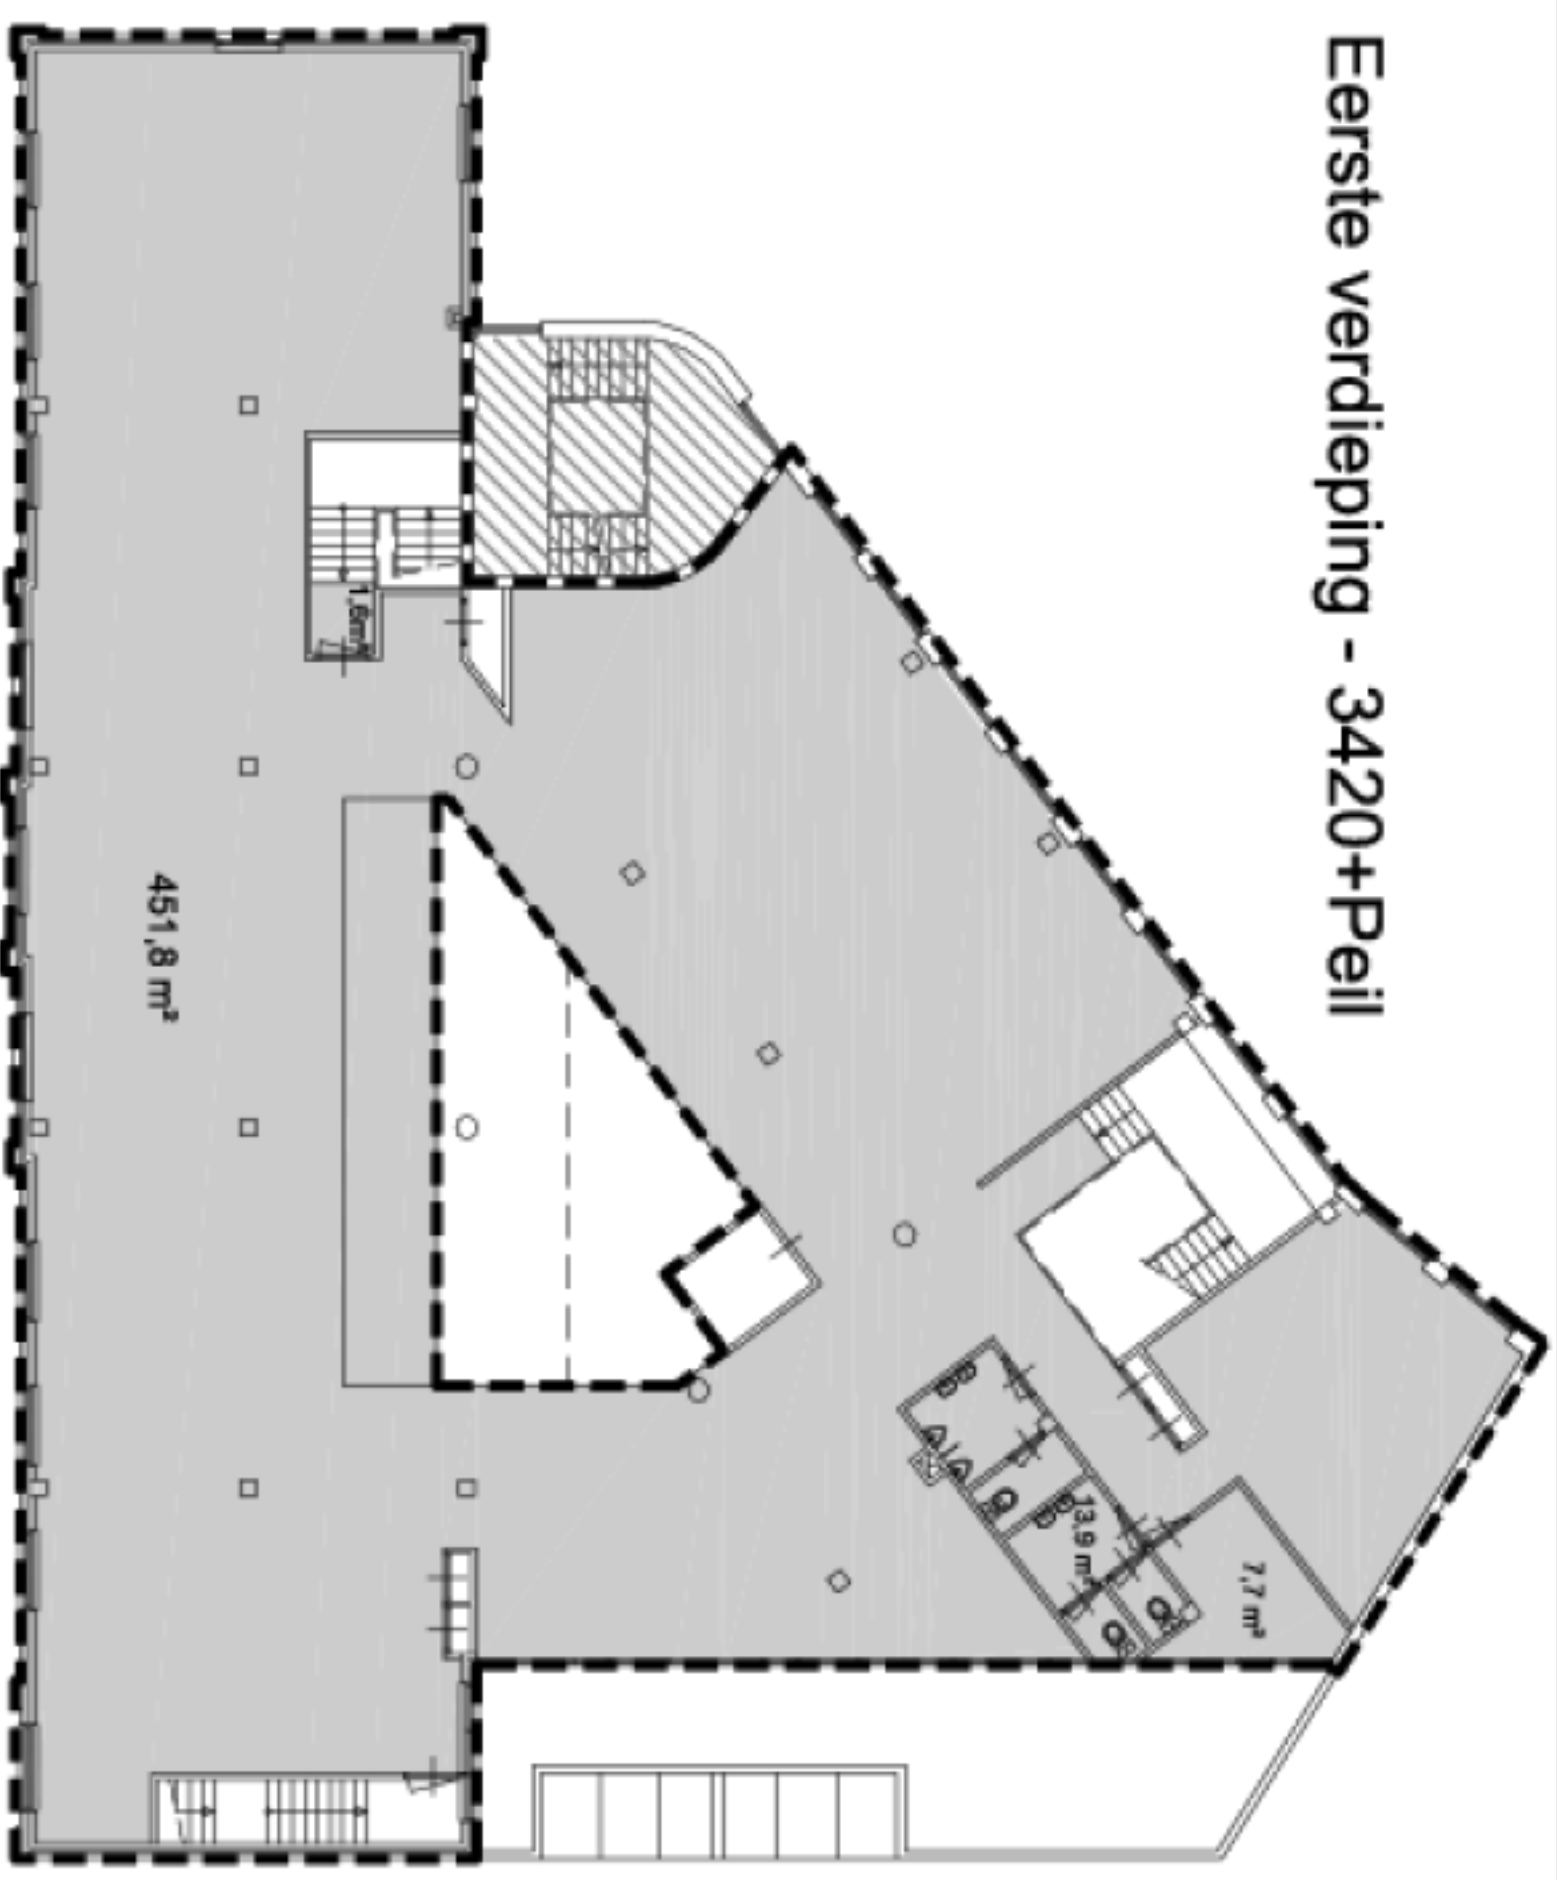

- Bruto vloeroppervlakten excl. vides
- Verhuurbare oppervlakten



Kiwi Drawing Solutions

Voor de Burchten 40
3452 MA Vianen

030 - 879 82 57
kiwidrawingnsolutions@gmail.com

Oprachtgever:

De Waal Beheer O.G.

Project

Bedrijfsgebouw Bergstraat 58 te Utrecht

Onderwerp

Meetcertificaat Bergstraat 58

Stadium	Meetcertificaat	Wfjz.6
Werkn.	2016-004	Wfjz.5
Get.	KVW	Wfjz.4
Schaal	1:200	Wfjz.3
Form.	A3	Wfjz.2
Bladnr.		Wfjz.1

MT-101

Datum 02 02 2016